
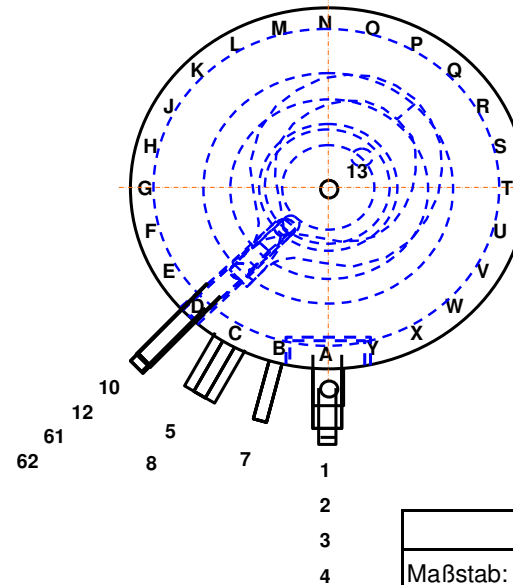


Kippmass: 2'100 mm

Auftrags-Nr: 102439

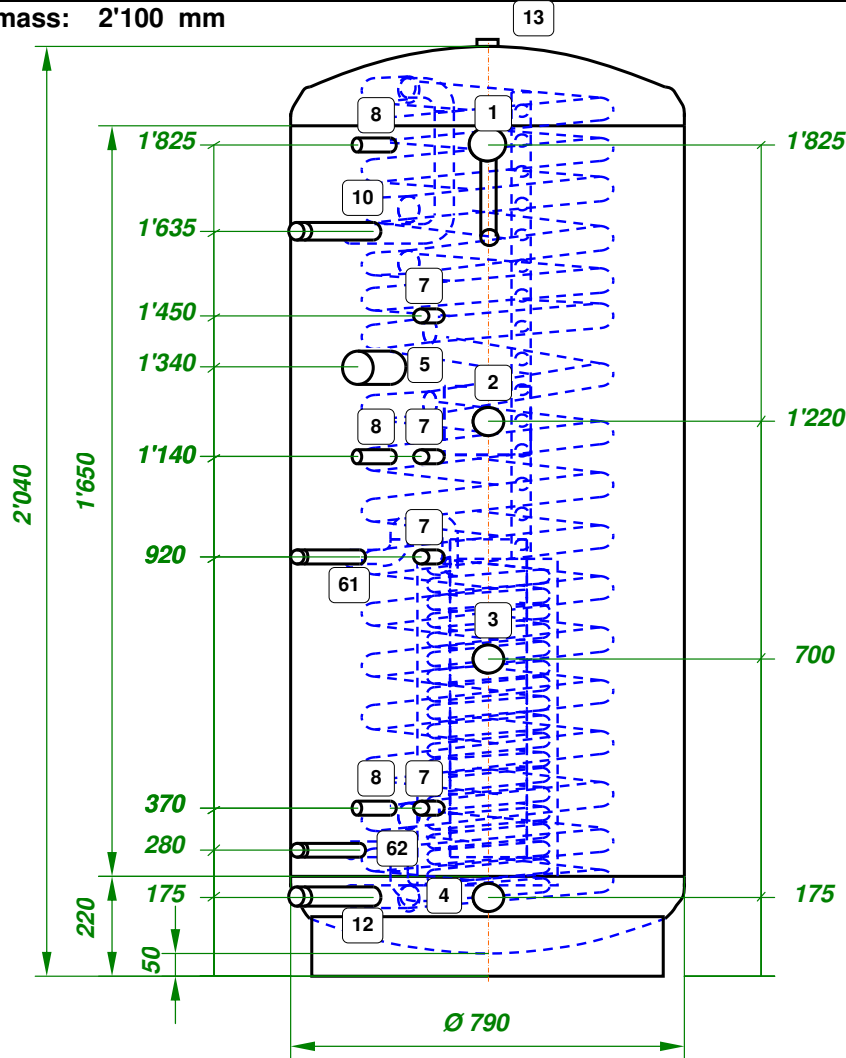

P:\Vako-Variant\ECOTEC.mdb

Maßstab: 1 :16	Land: CH
Artikel_Nr: 102439	
Typ: Suntherm 950	
Version: PV10	
Bezeichnung: SPIRA-Kombispeicher	
Inhalt Netto: 892 / 59 [Ltr.]	
Betriebsdruck/Prüfdruck: 3 / 4.5 [bar]	
Boden / Mantel: 2.5 / 2.5 [mm]	

Material: St 37-2 / 1.4571

Gesamt-Gewicht: 205 [kg]
Oberflächenbehandlung: innen roh, aussen grundiert
Isolation: PU-Weichschaum 130mm Hülle/Farbe: PVC Mantel silbergrau
Ersteller / Datum: am 21. Dez. 10
Lieferdatum:
Lieferbereit:

Pos	Ø	L =	Bezeichnung	Stk.	Pos	Ø	L =	Bezeichnung	Stk.
1	2"	150	W-Anschluss	1	50	450	1775	SPIRA Typ 6,5 / 24 lfm	1
2	6/4"	130	VL WE/WV m. SU (IG)	1	60	280	720	Suntherm Schichtlanze m. WT 2,2m²	1
3	6/4"	130	RL WV m. STLP (IG)	1	61	1"	150	VL - Solar (AG)	1
4	6/4"	130	RL WE (IG)	1	62	1"	150	RL - Solar (AG)	1
5	2"	130	E-Einsatz (IG)	1					
7	1/2"	130	Fühler (IG)	4					
8	1/2"	130	Thermometer (IG)	3					
10	5/4"	150	WW - Anschluss (AG)	1					
12	5/4"	150	KW - Anschluss (AG)	1					
13	3/4"	16	Entlüftung (IG)	1					

Nollenhornstr. 7
CH - 9434 Au SG

Telefon: +41 (0)71 747 40 80; Fax: +41 (0)71 747 40 90
www.feuron.com mail@feuron.com