


# Puffer 500 Liter

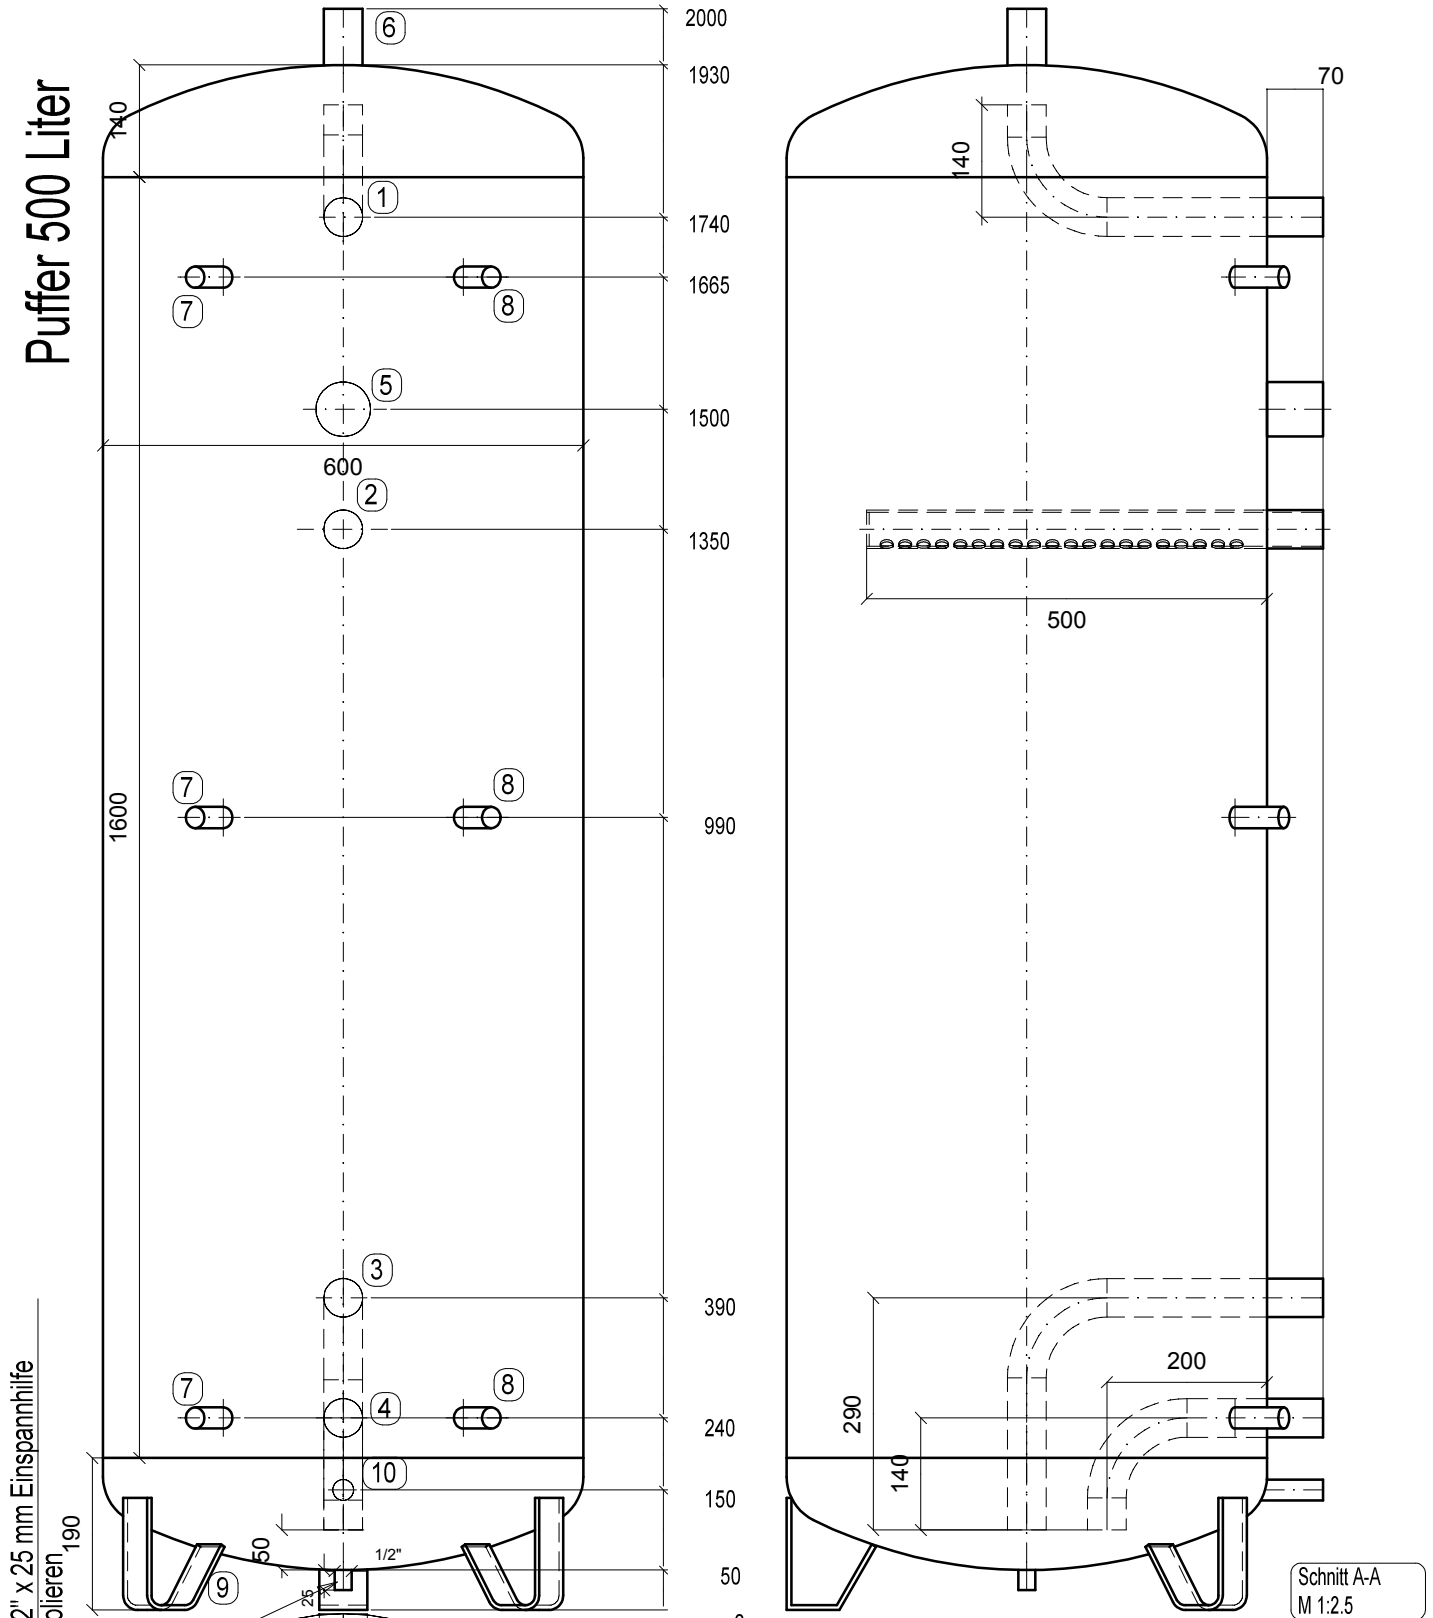

Rohr 1/2" x 25 mm Einspannhilfe  
beim Isolieren, 190

hinten blind

Detail Pos. 2

2 Reihen mit je 10 Löcher Ø16mm  
Löcher entgraten !!

Richtige Einbaulage beachten.  
Löcher 60° nach unten !!

Schnitt A-A  
M 1:2.5

BEZEICHNUNG:  
Pufferspeicher 500 ltr.  
Massstab: 1:10  
Inhalt: 500 ltr.  
Kippmass: 2130 kg  
Gewicht: ca.100 kg  
Druck 3 bar / 4.5 bar  
innen roh und gereinigt  
ausen grundiert  
PU-geschäumt 70 mm

1.)	Muffe 1 1/4" x 70 mm mit Bogenrohr
2.)	Muffe 1 1/4" x 70 mm mit Spthrohr
3.)	Muffe 1 1/4" x 70 mm mit Bogenrohr
4.)	Muffe 1 1/4" x 70 mm mit Bogenrohr
5.)	Muffe 2" x 70 mm für E-Einschraubheizkörper
6.)	Muffe 1 1/4" x 70 mm
7.)	Muffe 1/2" x 70 mm
8.)	Muffe 1/2" x 70 mm
9.)	Stehfüsse nach statischer Erforderniss
10.)	Entleerung Muffe 1/2" x 70 mm