


# FEURON Kaltwasser-Speicher

Nutzung von Kaltwasser zur Klimatisierung

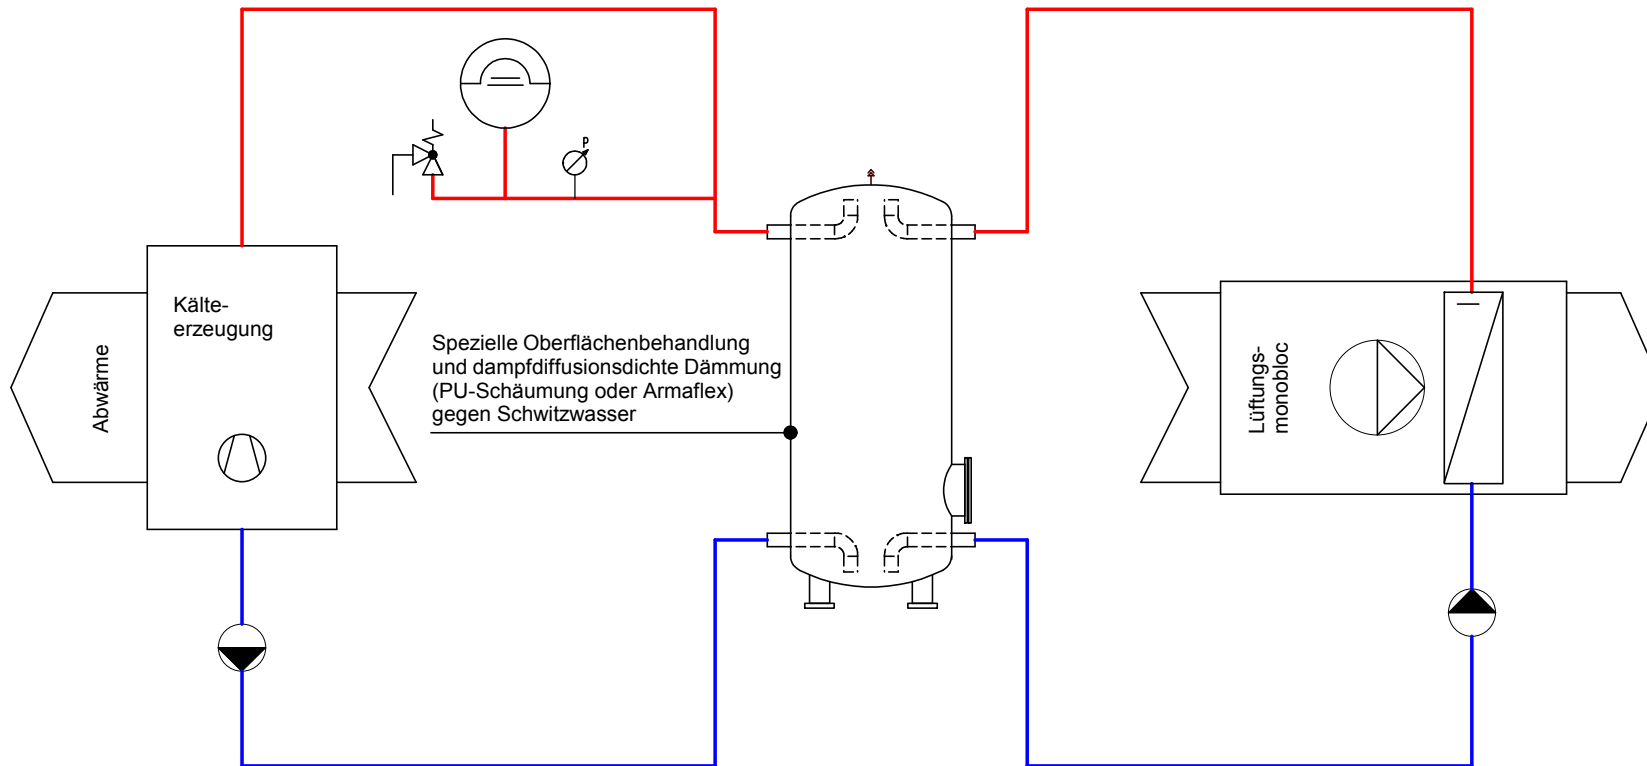

Kaltwasserspeicher.pdf

Achtung:

Hydraulische Einbindung ist eine Empfehlung und erhebt keinen Anspruch auf Vollständigkeit.

Absperrorgane, Entleerungen, Entlüftungen sowie Expansions- und Sicherheitseinrichtungen sind zum Teil auf diesem Prinzipschema nicht eingezeichnet. Sie sind jedoch gemäss den gültigen Normen und Vorschriften einzubauen.